
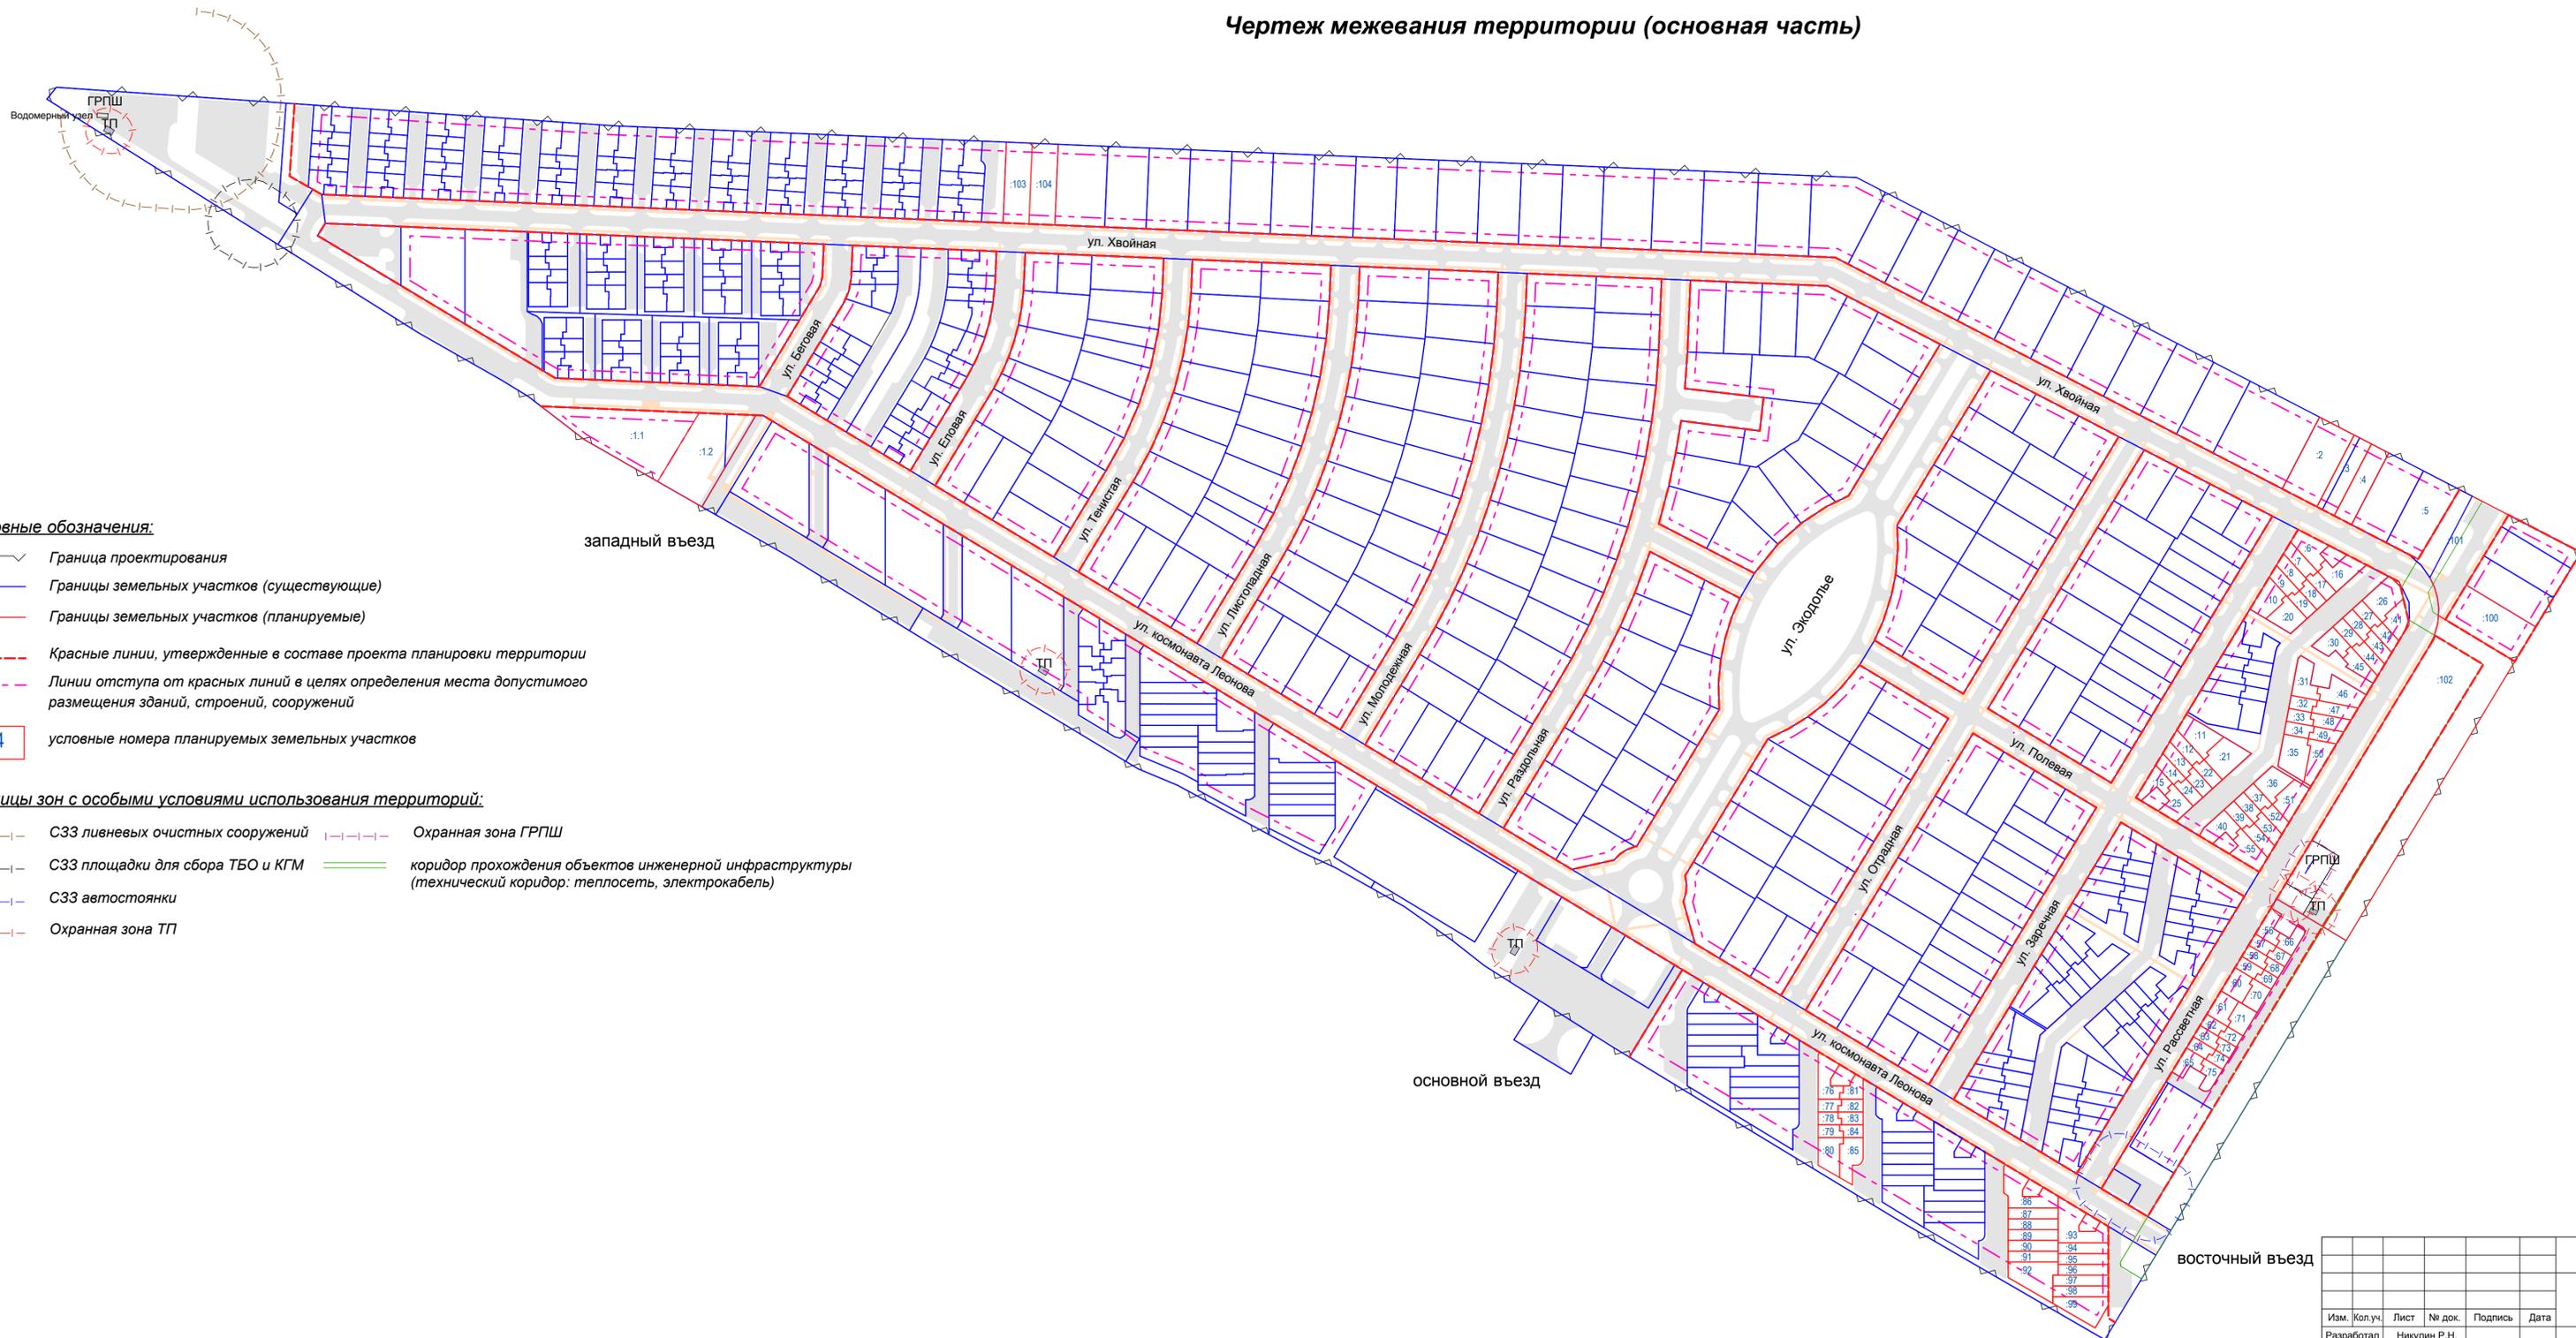


Чертеж межевания территории (основная часть)

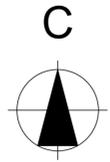

Условные обозначения:

- Граница проектирования
- Границы земельных участков (существующие)
- Границы земельных участков (планируемые)
- - - Красные линии, утвержденные в составе проекта планировки территории
- - - Линии отступа от красных линий в целях определения места допустимого размещения зданий, строений, сооружений
- :94 условные номера планируемых земельных участков

Границы зон с особыми условиями использования территорий:

- - - СЗЗ ливневых очистных сооружений
- - - Охранная зона ГРПШ
- - - СЗЗ площадки для сбора ТБО и КГМ
- коридор прохождения объектов инженерной инфраструктуры (технический коридор: теплосеть, электрокабель)
- - - СЗЗ автостоянки
- - - Охранная зона ТП

						005-17-ПМТ				
						Комплексная малоэтажная жилая застройка на территории 44,2 га по адресу: Калужская область, г. Обнинск, район д. Белкино				
Изм.	Кол.уч.	Лист	№ док.	Подпись	Дата	Основная часть проекта межевания территории	Стадия	Лист	Листов	
Разработал				Никулин Р.Н.			ПМТ	1	2	
Проверил				Никулина В.Е.						
Н.контроль				Хохлова М.Г.						
						Чертеж межевания территории М 1:2 000		ООО "Элит-Проект"		