

**ОБЩЕСТВО С ОГРАНИЧЕННОЙ ОТВЕТСТВЕННОСТЬЮ
«КАЛУЖСКИЕ ПРОСТОРЫ»
(ООО «Калужские просторы»)**

ИНН 4027102896; КПП 402701001 248000, г. Калуга, ул. Кирова, д.29, офис 326
Тел/факс: (4842) 50-68-13, тел. (920)8808810
E-mail: kaluga-prostori@mail.ru

**Заказчик – Общество с ограниченной ответственностью Проектная
компания «АрхиПро»**

«Автодорога вдоль промзоны «Мишково»

ДОКУМЕНТАЦИЯ ПО ПЛАНИРОВКЕ ТЕРРИТОРИИ

ПРОЕКТ МЕЖЕВАНИЯ ТЕРРИТОРИИ

Том 3

ПРОЕКТ МЕЖЕВАНИЯ ТЕРРИТОРИИ. ОСНОВНАЯ ЧАСТЬ

001-ДПТ-3

Изм.	№ док.	Подп.	Дата

Калуга-2025

Согласовано			
Инв. № подл.	Подп. и дата	Взам. Инв. №	

**ОБЩЕСТВО С ОГРАНИЧЕННОЙ ОТВЕТСТВЕННОСТЬЮ
«КАЛУЖСКИЕ ПРОСТОРЫ»
(ООО «Калужские просторы»)**

ИНН 4027102896; КПП 402701001 248000, г. Калуга, ул. Кирова, д.29, офис 326

Тел/факс: (4842) 50-68-13, тел. (920)8808810

E-mail: kaluga-prostori@mail.ru

**Заказчик – Общество с ограниченной ответственностью Проектная
компания «АрхиПро»**

«Автодорога вдоль промзоны «Мишково»

ДОКУМЕНТАЦИЯ ПО ПЛАНИРОВКЕ ТЕРРИТОРИИ

ПРОЕКТ МЕЖЕВАНИЯ ТЕРРИТОРИИ

Том 3

ПРОЕКТ МЕЖЕВАНИЯ ТЕРРИТОРИИ. ОСНОВНАЯ ЧАСТЬ

001-ДПТ-3

**Генеральный директор
ООО «Калужские просторы»**



И. А. Степкин

Калуга-2025

Согласовано				
Инв. № подл.	Подп. и дата	Взам. Инв. №		

Содержание Раздел 1

Обозначение	Наименование	Примечание
001-ДПТ-3-1	Содержание Раздел 1	1
001-ДПТ-3-1	Состав документации по планировке территории	1
001-ДПТ-3-1	Основная часть проекта межевания территории. Графическая часть	1
001-ДПТ-3-1	Чертеж межевания территории	3
	Всего листов	6

Согласовано				

Инв. № подл.	Подп. и дата		Взам. Инв. №	

						001-ДПТ-3-1				
Изм.	Кол.уч	Лист	№док	Подп.	Дата					
Разработал		Сидорова И.А.			04.25	Содержание Раздел 1		Стадия	Лист	Листов
Проверил		Степкин И.А.			04.25			П	3	18

Состав документации по планировке территории

Обозначение	Наименование	Примечание
001 -ДПТ-1	Том 1. Проект планировки территории. Основная часть	17
001- ДПТ-1-1	Раздел 1. Основная часть проекта планировки территории. Графическая часть	6
001- ДПТ-1-2	Раздел 2. Основная часть проекта планировки территории. Положение о размещении линейных объектов	9
001- ДПТ-2	Том 2. Проект планировки территории. Материалы по обоснованию проекта планировки территории	136
001- ДПТ-2-1	Раздел 3. Материалы по обоснованию проекта планировки территории. Графическая часть	15
001- ДПТ-2-2	Раздел 4. Материалы по обоснованию проекта планировки территории. Пояснительная записка	119
001- ДПТ-3	Том 3. Проект межевания территории. Основная часть	18
001- ДПТ-3-1	Раздел 1. Основная часть проекта межевания территории. Графическая часть	6
001- ДПТ-3-2	Раздел 2. Основная часть проекта межевания территории. текстовая часть	10
001- ДПТ-4	Том 4. Проект межевания территории. Материалы по обоснованию проекта межевания территории	14
001- ДПТ-4-1	Раздел 3. Материалы по обоснованию проекта межевания территории. Графическая часть	6
001-ДПТ -4-2	Раздел 4. Материалы по обоснованию проекта межевания территории. Пояснительная записка	6

Согласовано

Взам. Инв. №

Подп. и дата


Инв. № подл.

						001-ДПТ-3-1				
Изм.	Кол.уч	Лист	№док	Подп.	Дата					
Разработал		Сидорова И.А.			04.25	Состав документации по планировке территории		Стадия	Лист	Листов
Проверил		Степкин И.А.			04.25			П	4	18



Основная часть проекта межевания территории. Графическая часть
Чертеж межевания территории. М 1:500

Согласованно			
Инв. № подл.	Подп. и дата	Взам. Инв. №	


						001-ДПТ-3-1			
Изм.	Кол.уч	Лист	№док	Подп.	Дата				
Разработал		Сидорова И.А.			04.25	Основная часть проекта межевания территории. Графическая часть	Стадия	Лист	Листов
Проверил		Степкин И.А.			04.25		П	5	18

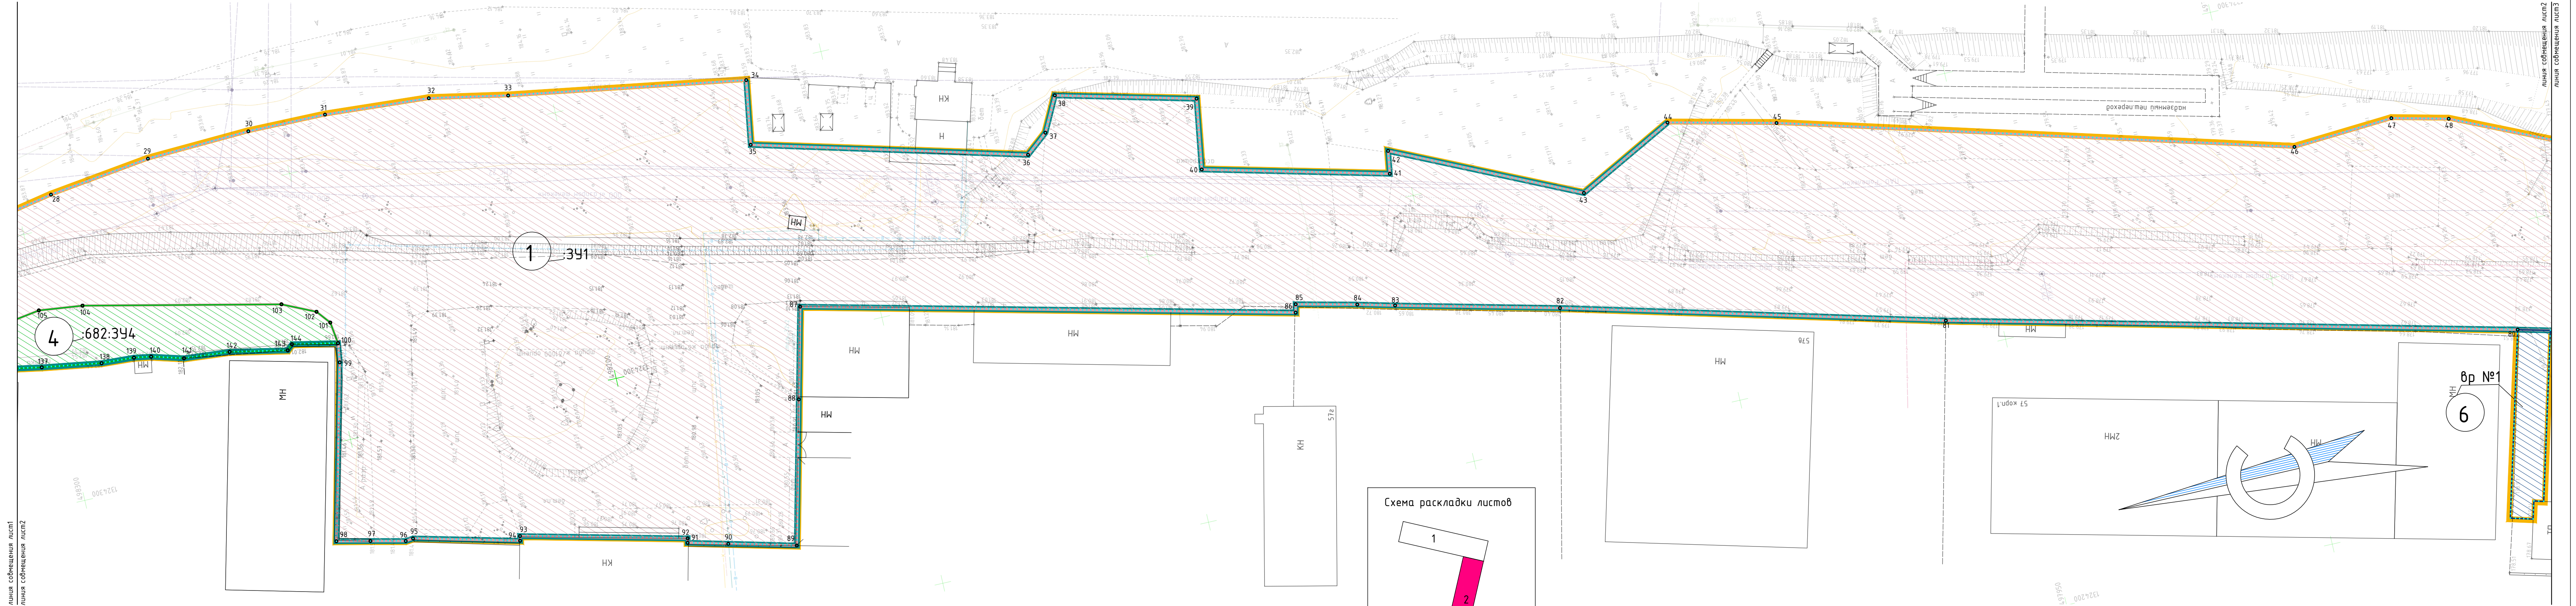

- Условные обозначения:
- границы территории, в отношении которой осуществляется подготовка проекта планировки
 - устанавливаемая красная линия, которая обозначает магистральную улицу районного значения
 - зона планируемого размещения линейного объекта, подлежащего реконструкции в связи с изменением его местоположения, элемент планировочной структуры
 - границы образуемых земельных участков из земель муниципальной неразграниченной собственности и земельных участков муниципальной собственности
 - границы образуемых земельных участков, в отношении которых предполагается их изъятие для муниципальных нужд
 - контура земельных участков, на которых линейный объект может быть размещен без предоставления земельных участков и установления сервитута, публичных сервитута (временный отвод)
 - условные номера образуемых земельных участков
 - номера характерных точек границы образуемых земельных участков
 - обозначение контура земельного участка (временный отвод)

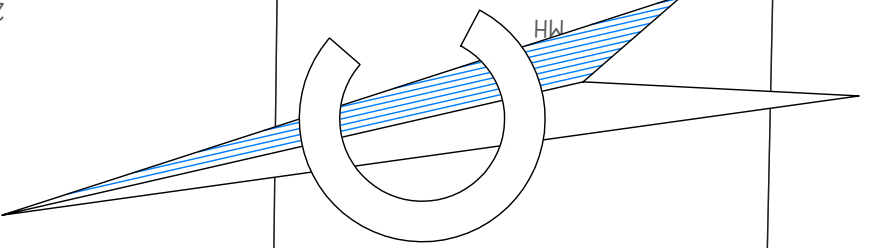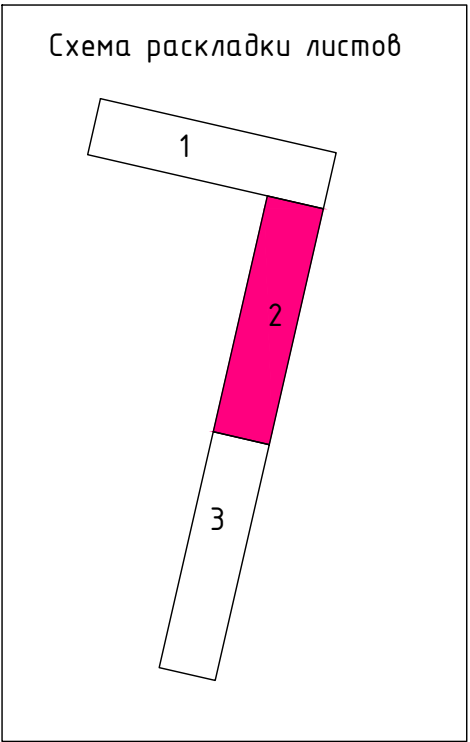

2025-ДПТ-3					
"Автомоби́лная доро́га вдоль промзоны Мишково"					
Изм.	Кол. уч.	Лист	№ док.	Подпись	Дата
Составил	Петренко И.А.				01.04.2025
Проверил	Степкин И.А.				01.04.2025
Раздел 1. Основная часть проекта межевания территории. Графическая часть				Стадия	Лист
				П	7
Чертеж межевания территории Масштаб 1:500				Листов	
				18	
				000 "Калужские просторы" ИНН4027102896	
				970x297	

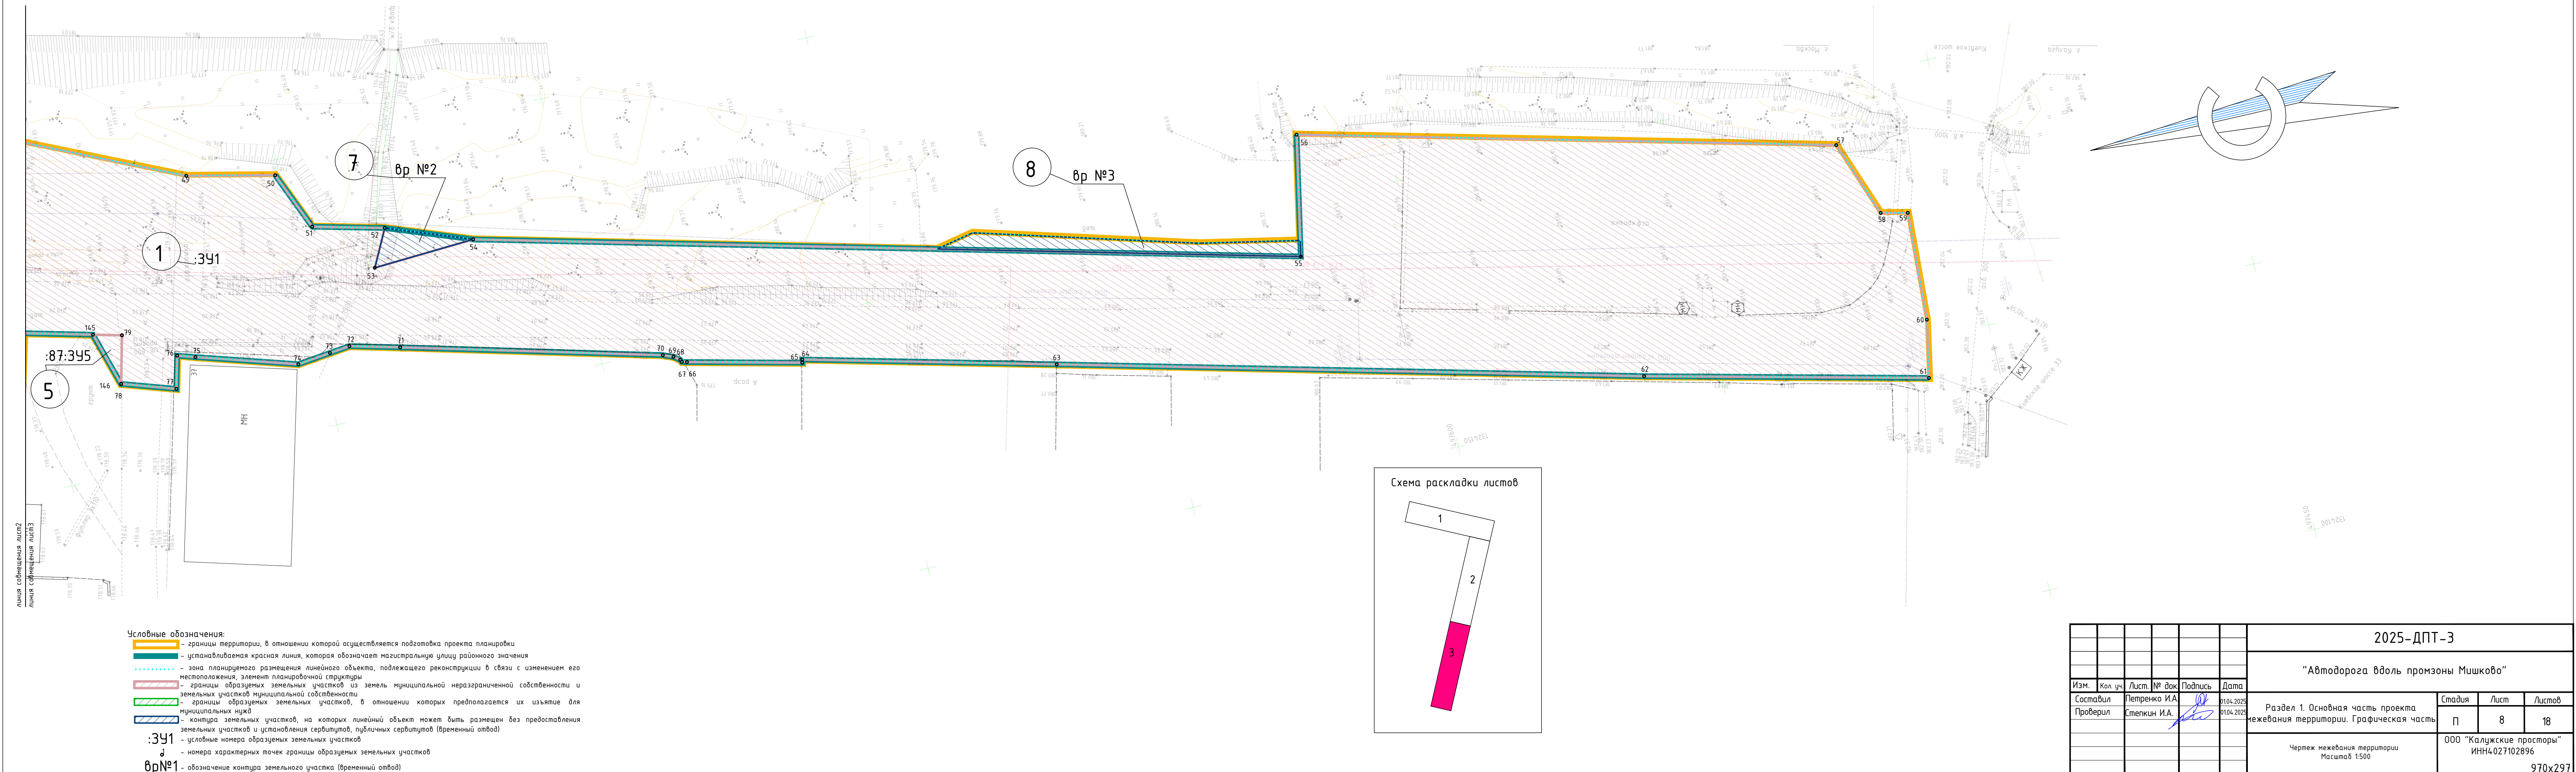

Обозначение	Наименование	Примечание
001-ДПТ-3-2	Содержание Раздел 2	1
001-ДПТ-3-2	Состав документации по планировке территории	1
001-ДПТ-3-2	Основная часть проекта межевания территории. Текстовая часть	8
	Всего листов	10

Согласовано				

Инв. № подл.	Подп. и дата	Взам. Инв. №
--------------	--------------	--------------

						001-ДПТ-3-2		
Изм.	Кол.уч	Лист	№ док	Подп.	Дата			
Разработал	Сидорова И.А.			04.25	Содержание Раздел 2	Стадия	Лист	Листов
Проверил	Степкин И.А.			04.25		П	9	18

Состав документации по планировке территории

Обозначение	Наименование	Примечание
001-ДПТ-1	Том 1. Проект планировки территории. Основная часть	17
001-ДПТ-1-1	Раздел 1. Основная часть проекта планировки территории. Графическая часть	6
001-ДПТ-1-2	Раздел 2. Основная часть проекта планировки территории. Положение о размещении линейных объектов	9
001-ДПТ-2	Том 2. Проект планировки территории. Материалы по обоснованию проекта планировки территории	136
001-ДПТ-2-1	Раздел 3. Материалы по обоснованию проекта планировки территории. Графическая часть	15
001-ДПТ-2-2	Раздел 4. Материалы по обоснованию проекта планировки территории. Пояснительная записка	119
001-ДПТ-3	Том 3. Проект межевания территории. Основная часть	18
001-ДПТ-3-1	Раздел 1. Основная часть проекта межевания территории. Графическая часть	6
001-ДПТ-3-2	Раздел 2. Основная часть проекта межевания территории. текстовая часть	10
001-ДПТ-4	Том 4. Проект межевания территории. Материалы по обоснованию проекта межевания территории	14
001-ДПТ-4-1	Раздел 3. Материалы по обоснованию проекта межевания территории. Графическая часть	6
001-ДПТ-4-2	Раздел 4. Материалы по обоснованию проекта межевания территории. Пояснительная записка	6

Согласовано		

Инв. № подл.	Подп. и дата	Взам. Инв. №

						001-ДПТ-3-2				
Изм.	Кол.уч	Лист	№док	Подп.	Дата					
Разработал		Сидорова И.А.			04.25	Состав документации по планировке территории		Стадия	Лист	Листов
Проверил		Степкин И.А.			04.25			П	10	18

Содержание

- 1. Перечень образуемых земельных участков
- 2. Перечень координат характерных точек границ образуемых земельных участков
- 3. Сведения о границах территории, применительно к которой осуществляется подготовка проекта межевания, содержащие перечень координат характерных точек таких границ в системе координат, используемой для ведения Единого государственного реестра недвижимости
- 4. Целевое назначение лесов, вид (виды) разрешенного использования лесного участка, количественные и качественные характеристики лесного участка, сведения о нахождении лесного участка в границах особо защитных участков лесов

Согласовано		

Инв. № подл.	Подп. и дата	Взам. Инв. №

						001-ДПТ-3-2			
Изм.	Кол.уч	Лист	№док	Подп.	Дата				
Разработал		Сидорова И.А.			04.25	Основная часть проекта межевания территории. Текстовая часть	Стадия	Лист	Листов
Проверил		Степкин И.А.			04.25		П	11	18

1. Перечень образуемых земельных участков

Проект планировки территории является основанием для проекта межевания территории.

Площадь зоны планируемого размещения линейного объекта, подлежащего реконструкции составляет 39026 кв.м. Из нее постоянный отвод составляет 38599 кв.м., временный отвод составляет 427 кв.м.

Перечень образуемых земельных участков представлены в Таблице 1.

Таблица 1

Номер согласно чертежа	1	2	3	4	5
Условный номер образуемого земельного участка	:3У1	-	-	-	:87:3У5
Условный номер образуемого земельного участка, в отношении которого предполагается его резервирование и (или) изъятие для муниципальных нужд	-	:75:3У2	:681:3У3	:682:3У4	-
Кадастровые номера земельных участков, из которых образуются земельные участки	-	-	-	-	40:27:040201:87
Кадастровые номера земельных участков, в отношении которых предполагается их резервирование и (или) изъятие для муниципальных нужд, их адреса, перечень и адреса объектов недвижимого имущества (согласно сведений Единого государственного реестра недвижимости)	-	40:27:040201:75 Местоположение установлено относительно ориентира, расположенного в границах участка. Почтовый адрес ориентира: Калужская обл, г Обнинск, промзона Мишково. ОКСы:	40:27:040201:681 Местоположение установлено относительно ориентира, расположенного в границах участка. Почтовый адрес ориентира: Калужская область, г. Обнинск, ш. Киевское, д. 59. ОКСы:	40:27:040201:682 Местоположение установлено относительно ориентира, расположенного в границах участка. Почтовый адрес ориентира: Калужская область, г. Обнинск, ш. Киевское, д. 59. ОКСы:	-
		40:00:000000:366 Калужская область, г Обнинск, Боровский район, Жуковский район, Боровский лесхоз	40:27:040201:159 Калужская обл., г. Обнинск, ш. Киевское, д. 59	40:27:040201:407 Российская Федерация, Калужская область, городской округ "Город Обнинск", г Обнинск, Киевское шоссе, здание 59, строение 5	
		40:27:040201:138 Калужская обл, г Обнинск, Киевское шоссе, дом 49а	40:27:040201:160 Калужская область, г Обнинск, Киевское шоссе, 59	40:27:040201:408 Российская Федерация, Калужская область, городской округ "Город Обнинск", г Обнинск, ш Киевское, здание 59, строение 6	
		40:27:040201:139 Калужская обл, г Обнинск, ш Киевское, дом 49а		40:27:040201:409 Российская Федерация, Калужская область,	

Согласовано				
Инв. № подл.	Подп. и дата	Взам. Инв. №		

Согласованно			
Инв. № подл.	Взам. Инв. №	Подп. и дата	

				городской округ "Город Обнинск", г Обнинск, Киевское шоссе, здание 59, строение 4	
		40:27:040201:140 Калужская обл, г Обнинск, Киевское шоссе, дом 49а		40:27:040201:410 Российская Федерация, Калужская область, городской округ "Город Обнинск", г Обнинск, Киевское шоссе, здание 59, строен 3	
		40:27:040201:141 Калужская обл., г. Обнинск, Киевское шоссе, дом 49а			
		40:27:040201:142 Калужская обл., г. Обнинск, Киевское шоссе, дом 49а		40:27:040201:411 Российская Федерация, Калужская область, городской округ "Город Обнинск", г Обнинск, ш Киевское, зд 59, строение 7	
		40:27:040201:143 Калужская область, г Обнинск, Киевское шоссе, 49а			
		40:27:040201:144 Калужская область, г. Обнинск, ш. Киевское, д. 49а			
Площадь образуемых земельных участков, кв.м.	36680	1222	69	604	24
Способы образования земельных участков	Образование из земель	Раздел	Раздел	Раздел	Раздел с измененным земельным участком
Сведения об отнесении (неотнесении) образуемых земельных участков к территории общего пользования	относится	относится	относится	относится	относится
Вид разрешенного использования образуемого земельного участка	Улично- дорожная сеть	Улично- дорожная сеть	Улично-дорожная сеть	Улично-дорожная сеть	Улично- дорожная сеть
Категория земель	земли населенных пунктов	земли населенных пунктов	земли населенных пунктов	земли населенных пунктов	земли населенных пунктов
Номера характерных точек образуемых земельных участков	1-120	121-131, 18-23	132-135	100-109; 136-144	146,145,79
ИТОГО	Площадь = 38599 кв.м.				
Перечень контуров земельных участков, находящихся в муниципальной собственности, на которых линейный объект может быть размещен без предоставления земельных участков и установления сервитутов, публичных сервитутов представлены в таблице 2					
Таблица 2					
Номер согласно чертежа	6	7	8		
Условный номер контура	вр №1	вр№2	вр№3		
Площадь контура, кв.м.	202	61	164		
Кадастровый номер земельного участка	40:27:040201:87	40:27:000000:823			
Правообладатель	без прав	постоянное (бессрочное) пользование МБУ «Управляющая компания систем коммунальной инфраструктуры» города Обнинска, ИНН 4025457389			
ИТОГО	Площадь=427 кв.м.				
Изм.	Кол.уч	Лист	№док	Подп.	Дата
001-ДПТ-3-2					Лист
					13

2. Перечень координат характерных точек границ образуемых земельных участков

Перечень координат характерных точек границ образуемых земельных участков представлен в Таблице 3.

Таблица 3

:3У1		
Площадь 36680 м2		
№ точки	координаты	
	Х	У
1	498421,13	1323959,04
2	498430,72	1323961,56
3	498428,29	1323971,72
4	498428,74	1323977,69
5	498431,94	1323986,12
6	498437,22	1323996,85
7	498440,27	1324002,08
8	498444,59	1324007,05
9	498452,03	1324007,65
10	498468,4	1324009,65
11	498467,78	1324010,84
12	498482,65	1324010,63
13	498476,36	1324029,42
14	498464,08	1324023,49
15	498444,83	1324019,54
16	498427,54	1324024,34
17	498417,82	1324037,51
18	498410,8	1324057,24
19	498406,57	1324062,13
20	498388,57	1324138,72
21	498367,59	1324224,12
22	498341,12	1324321,97
23	498338,08	1324327,91
24	498345,3	1324346,32
25	498332,92	1324347,24
26	498316,55	1324350,79
27	498302,78	1324354,23
28	498293,51	1324356,01
29	498274,7	1324358,46
30	498255,63	1324359,23
31	498241,24	1324359,06
32	498222,01	1324357,74
33	498207,71	1324354,97
34	498164,52	1324347,95
35	498166,37	1324336,21

36	498117,19	1324323,05
37	498113,19	1324326,29
38	498109,98	1324332,56
39	498084,78	1324326,16
40	498086,75	1324313,31
41	498053,31	1324304,83
42	498052,67	1324308,97
43	498019,39	1324293,42
44	498001,56	1324302,58
45	497982,09	1324298,02
46	497890,48	1324272,51
47	497871,97	1324273,67
48	497861,74	1324271,21
49	497816,77	1324250,76
50	497800,8	1324247,22
51	497796,29	1324236,49
52	497783,35	1324233,27
53	497786,76	1324226,55
54	497767,98	1324227,59
55	497620,41	1324190,5
56	497616,16	1324212,5
57	497519,9	1324188,44
58	497514,74	1324174,47
59	497509,86	1324173,36
60	497510,84	1324153,46
61	497512,85	1324142,94
62	497563,82	1324154,97
63	497668,55	1324181,23
64	497713,95	1324192,56
65	497714,09	1324191,99
66	497734,71	1324196,84
67	497735,6	1324197,08
68	497735,83	1324197,52
69	497736,91	1324198,33
70	497738,75	1324199,07
71	497785,49	1324211,26
72	497794,53	1324213,57
73	497798,29	1324213,14
74	497804,42	1324212,43

Согласованно		
Инв. № подл.	Взам. Инв. №	Подп. и дата

75	497822,57	1324217,94
76	497825,78	1324218,95
77	497827,29	1324213,03
78	497836,98	1324216,19
79	497834,83	1324224,85
80	497858,06	1324230,71
81	497959,91	1324255,78
82	498028,38	1324273,85
83	498057,76	1324281,07
84	498064,47	1324282,79
85	498075,47	1324285,37
86	498075,83	1324283,89
87	498164,17	1324305,26
88	498168,2	1324288,75
89	498174,56	1324262,73
90	498186,73	1324265,84
91	498193,96	1324267,69
92	498193,78	1324268,48
93	498223,65	1324275,76
94	498223,84	1324274,94
95	498242,87	1324279,73
96	498244,29	1324279,57
97	498250,6	1324281,02
98	498256,68	1324282,38

99	498248,76	1324314,2
100	498248,29	1324317,7
101	498248,82	1324321,7
102	498250,84	1324324,19
103	498256,8	1324326,96
104	498292,42	1324334,88
105	498300,43	1324335,82
106	498307,42	1324334,77
107	498313,91	1324332,72
108	498318,88	1324329,68
109	498323,35	1324325,15
110	498328,79	1324317,11
111	498356,63	1324204,81
112	498382,2	1324101,7
113	498380,06	1324101,18
114	498387,35	1324069,99
115	498392,11	1324071,1
116	498414,92	1323973,82
117	498417,44	1323974,44
118	498418,87	1323968,29
119	498419,6	1323965,32
120	498420,94	1323959,82
1	498421,13	1323959,04

:75:3У2		
Площадь 1222 м2		
№ точки	координаты	
	Х	У
121	498411,79	1324054,46
122	498410	1324068,77
123	498402,42	1324099,05
124	498394,97	1324129,99
125	498387,88	1324159,98
126	498381,58	1324186,46
127	498371,36	1324221,53

128	498364,12	1324250,89
129	498354,67	1324290,79
130	498349,24	1324316,72
131	498340,06	1324332,95
23	498338,08	1324327,91
22	498341,12	1324321,97
21	498367,59	1324224,12
20	498388,57	1324138,72
19	498406,57	1324062,13
18	498410,8	1324057,24
121	498411,79	1324054,46

:681:3У3		
Площадь 69 м2		
№ точки	координаты	
	Х	У
132	498362,43	1324166,93
133	498365,82	1324167,75
134	498361	1324187,17
135	498357,69	1324186,36

Согласованно			
Инв. № подл.	Подп. и дата	Взам. Инв. №	

132	498362,43	1324166,93
-----	-----------	------------

:682:3У4		
Площадь 604 м2		
№ точки	координаты	
	Х	У
109	498323,35	1324325,15
108	498318,88	1324329,68
107	498313,91	1324332,72
106	498307,42	1324334,77
105	498300,43	1324335,82
104	498292,42	1324334,88
103	498256,8	1324326,96
102	498250,84	1324324,19

101	498248,82	1324321,7
100	498248,29	1324317,7
144	498256,56	1324319,39
143	498257,57	1324318,47
142	498268,01	1324320,59
141	498276,44	1324321,31
140	498282,25	1324322,95
139	498285,35	1324323,48
138	498291,37	1324323,82
137	498302,24	1324325,53
136	498318,37	1324328,5
109	498323,35	1324325,15

:87:3У5		
Площадь 24 м2		
№ точки	координаты	
	Х	У
146	497836,99	1324216,19
145	497839,99	1324226,15
79	497834,83	1324224,85
146	497836,99	1324216,19

3. Сведения о границах территории, применительно к которой осуществляется подготовка проекта межевания, содержащие перечень координат характерных точек таких границ в системе координат, используемой для ведения Единого государственного реестра недвижимости

Таблица 4

*Перечень координат характерных точек границ территории, применительно к которой осуществляется подготовка проекта межевания
(Система координат МСК-40, зона I)*

№ точки	Х	У
1	498421,13	1323959,04
2	498430,72	1323961,56
3	498428,29	1323971,72
4	498428,74	1323977,69
5	498431,94	1323986,12
6	498437,22	1323996,85

7	498440,27	1324002,08
8	498444,59	1324007,05
9	498452,03	1324007,65
10	498468,4	1324009,65
11	498467,78	1324010,84
12	498482,65	1324010,63
13	498476,36	1324029,42
14	498464,08	1324023,49

Согласованно		
Инв. № подл.	Подп. и дата	Взам. Инв. №

15	498444,83	1324019,54
16	498427,54	1324024,34
17	498417,82	1324037,51
18	498411,79	1324054,46
19	498410	1324068,77
20	498402,42	1324099,05
21	498394,97	1324129,99
22	498387,88	1324159,98
23	498381,58	1324186,46
24	498371,36	1324221,53
25	498364,12	1324250,89
26	498354,67	1324290,79
27	498349,24	1324316,72
28	498340,06	1324332,95
29	498345,3	1324346,32
30	498332,92	1324347,24
31	498316,55	1324350,79
32	498302,78	1324354,23
33	498293,51	1324356,01
34	498274,7	1324358,46
35	498255,63	1324359,23
36	498241,24	1324359,06
37	498222,01	1324357,74
38	498207,71	1324354,97
39	498164,52	1324347,95
40	498166,37	1324336,21
41	498117,19	1324323,05
42	498113,19	1324326,29
43	498109,98	1324332,56
44	498084,78	1324326,16
45	498086,75	1324313,31
46	498053,31	1324304,83
47	498052,67	1324308,97
48	498019,39	1324293,42
49	498001,56	1324302,58
50	497982,09	1324298,02
51	497890,48	1324272,51
52	497871,97	1324273,67
53	497861,74	1324271,21
54	497816,77	1324250,76
55	497800,8	1324247,22
56	497796,29	1324236,49
57	497783,35	1324233,27
58	497767,98	1324227,59
59	497685,28	1324206,8

60	497678,19	1324208,24
61	497638,14	1324197,07
62	497619,85	1324193,4
63	497616,16	1324212,5
64	497519,9	1324188,44
65	497514,74	1324174,47
66	497509,86	1324173,36
67	497510,84	1324153,46
68	497512,85	1324142,94
69	497563,82	1324154,97
70	497668,55	1324181,23
71	497713,95	1324192,56
72	497714,09	1324191,99
73	497734,71	1324196,84
74	497735,6	1324197,08
75	497735,83	1324197,52
76	497736,91	1324198,33
77	497738,75	1324199,07
78	497785,49	1324211,26
79	497794,53	1324213,57
80	497798,29	1324213,14
81	497804,42	1324212,43
82	497822,57	1324217,94
83	497825,78	1324218,95
84	497827,29	1324213,03
85	497836,99	1324216,19
86	497839,99	1324226,15
87	497852,24	1324229,24
88	497860,45	1324198,95
89	497862,2	1324199,42
90	497863,07	1324196,23
91	497867,1	1324197,33
92	497858,06	1324230,71
93	497959,91	1324255,78
94	498028,38	1324273,85
95	498057,76	1324281,07
96	498064,47	1324282,79
97	498075,47	1324285,37
98	498075,83	1324283,89
99	498164,17	1324305,26
100	498168,2	1324288,75
101	498174,56	1324262,73
102	498186,73	1324265,84
103	498193,96	1324267,69
104	498193,78	1324268,48

Согласованно		

Взам. Инв. №

Подп. и дата

Инв. № подл.

Изм.	Кол.уч	Лист	№док	Подп.	Дата

001-ДПТ-3-2

Лист

17

105	498223,65	1324275,76
106	498223,84	1324274,94
107	498242,87	1324279,73
108	498244,29	1324279,57
109	498250,6	1324281,02
110	498256,68	1324282,38
111	498248,76	1324314,2
112	498248,29	1324317,7
113	498256,56	1324319,39
114	498257,57	1324318,47
115	498268,01	1324320,59
116	498276,44	1324321,31
117	498282,25	1324322,95
118	498285,35	1324323,48
119	498291,37	1324323,82
120	498302,24	1324325,53
121	498318,37	1324328,5

122	498323,35	1324325,15
123	498328,79	1324317,11
124	498356,63	1324204,81
125	498361	1324187,17
126	498357,69	1324186,36
127	498362,43	1324166,93
128	498365,82	1324167,75
129	498382,2	1324101,7
130	498380,06	1324101,18
131	498387,35	1324069,99
132	498392,11	1324071,1
133	498414,92	1323973,82
134	498417,44	1323974,44
135	498418,87	1323968,29
136	498419,6	1323965,32
137	498420,94	1323959,82
1	498421,13	1323959,04

4. Целевое назначение лесов, вид (виды) разрешенного использования лесного участка, количественные и качественные характеристики лесного участка, сведения о нахождении лесного участка в границах особо защитных участков лесов

В зоне планируемого размещения линейного объекта отсутствуют земли лесного фонда.

Согласованно		

Инв. № подл.
Подп. и дата
Взам. Инв. №